


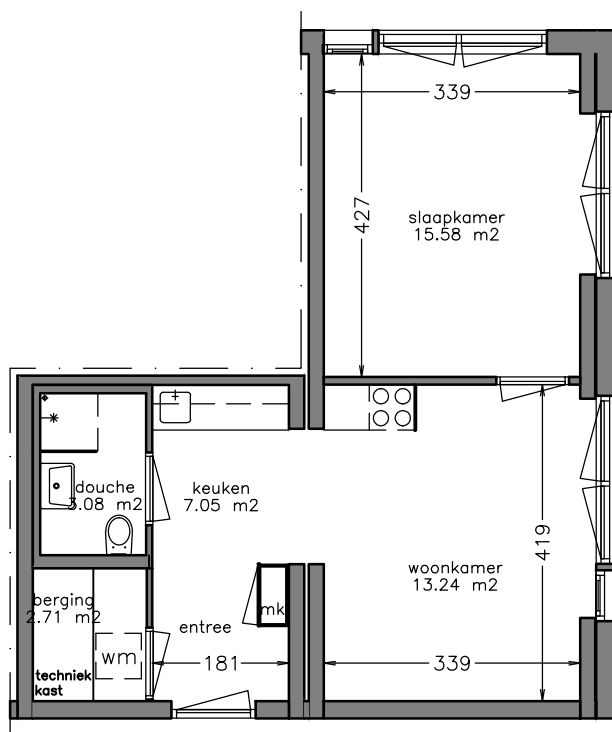

woonlaag

Aan deze tekening kunt u geen rechten ontleen. Afmetingen en indeling van b.v. keuken of badkamer kunnen afwijken van de werkelijkheid.

 domijn www.domijn.nl info@domijn.nl 0900-3350335	complex: COMPLEXNUMMER	onderwerp: Egw-dinkepechts of tussen
	adres: -	postcode: -
	vhe: -	schaal: 1:100